



Oficiul de Cadastru și Publicitate Imobiliară ILFOV
Biroul de Cadastru și Publicitate Imobiliară Buftea

EXTRAS DE CARTE FUNCİARĂ PENTRU INFORMARE

Carte Funciară Nr. 9219 Copaceni

Nr. cerere	333489
Ziua	29
Luna	11
Anul	2017

Cod verificare



100053724967

A. Partea I. Descrierea imobilului

TEREN Intravilan

Adresa: Loc. Copaceni, Jud. Ilfov

Nr. Crt	Nr. cadastral Nr. topografic	Suprafața* (mp)	Observații / Referințe
A1	9219	760	

B. Partea II. Proprietari și acte

Înscrieri privitoare la dreptul de proprietate și alte drepturi reale		Referințe
333489 / 29/11/2017		
Registrul Cadastral al Imobilelor (UAT Copaceni); Act Normativ Ig.7/1996 emis de Parlamentul Romaniei;		
B1	Se înființează cartea funciara a imobilului 9219 ca urmare a finalizării înregistrării sistematice. Imobilul se găsește în registrul cadastral al imobilelor sub numărul 9219.	A1
Act Normativ nr. 7, din 13/03/1996 emis de PARLAMENTUL ROMANIEI;		
B2	Înscrierea provizorie, drept de PROPRIETATE, dobândit prin Lege, cota actuală 1/1	A1
1) UAT COPACENI , CIF:17512943		

C. Partea III. SARCINI .

Înscrieri privind dezmembrămintele dreptului de proprietate, drepturi reale de garanție și sarcini	Referințe
NU SUNT	

Anexa Nr. 1 La Partea I**Teren**

Nr cadastral	Suprafața (mp)*	Observații / Referințe
9219	760	

* Suprafața este determinată în planul de proiecție Stereo 70.

DETALII LINIARE IMOBIL

**Date referitoare la teren**

Nr Crt	Categorie folosință	Intra vilan	Suprafața (mp)	Tarla	Parcelă	Nr. topo	Observații / Referințe
1	drum	DA	760	-	DE 371	-	

Lungime Segmente

1) Valorile lungimilor segmentelor sunt obținute din proiecție în plan.

Punct început	X / Y	Punct sfârșit	X / Y	Lungime segmente	Punct început	X / Y	Punct sfârșit	X / Y	Lungime segmente	Punct început	X / Y	Punct sfârșit	X / Y	Lungime segmente
1	588.214,231 306.904,592	2	588.213,143 306.907,429	3.038	2	588.213,143 306.907,429	3	588.212,862 306.907,266	0.325	3	588.212,862 306.907,266	4	588.211,719 306.906,754	1.252
4	588.211,719 306.906,754	5	588.204,301 306.903,463	8.115	5	588.204,301 306.903,463	6	588.198,999 306.901,11	5.801	6	588.198,999 306.901,11	7	588.192,273 306.898,153	7.347
7	588.192,273 306.898,153	8	588.190,046 306.897,244	2.405	8	588.190,046 306.897,244	9	588.190,343 306.896,641	0.672	9	588.190,343 306.896,641	10	588.185,901 306.894,808	4.805
10	588.185,901 306.894,808	11	588.178,067 306.891,578	8.474	11	588.178,067 306.891,578	12	588.171,462 306.888,854	7.145	12	588.171,462 306.888,854	13	588.163,272 306.885,476	8.859
13	588.163,272 306.885,476	14	588.151,079 306.880,445	13.19	14	588.151,079 306.880,445	15	588.123,346 306.869,003	30.001	15	588.123,346 306.869,003	16	588.113,502 306.864,941	10.649

Punct început	X / Y	Punct sfârșit	X / Y	Lungim e segme	Punct început	X / Y	Punct sfârșit	X / Y	Lungim e segme	Punct început	X / Y	Punct sfârșit	X / Y	Lungim e segme
16	588.113,502 306.864,941	17	588.105,139 306.862,442	8.728	17	588.105,139 306.862,442	18	588.090,241 306.857,992	15.54 8	18	588.090,241 306.857,992	19	588.081,46 306.855,369	9.164
19	588.081,46 306.855,369	20	588.080,725 306.854,784	0.939	20	588.080,725 306.854,784	21	588.075,85 306.850,902	6.232	21	588.075,85 306.850,902	22	588.069,593 306.845,919	7.999
22	588.069,593 306.845,919	23	588.064,486 306.841,852	6.529	23	588.064,486 306.841,852	24	588.060,435 306.836,462	6.743	24	588.060,435 306.836,462	25	588.052,123 306.825,444	13.80 2
25	588.052,123 306.825,444	26	588.050,969 306.823,914	1.916	26	588.050,969 306.823,914	27	588.050,987 306.823,201	0.713	27	588.050,987 306.823,201	28	588.048,136 306.818,305	5.666
28	588.048,136 306.818,305	29	588.041,696 306.807,245	12.79 8	29	588.041,696 306.807,245	30	588.037,319 306.799,728	8.698	30	588.037,319 306.799,728	31	588.032,099 306.790,763	10.37 4
31	588.032,099 306.790,763	32	588.027,938 306.783,619	8.267	32	588.027,938 306.783,619	33	588.027,588 306.783,341	0.447	33	588.027,588 306.783,341	34	588.012,491 306.771,391	19.25 4
34	588.012,491 306.771,391	35	588.014,388 306.769,066	3.001	35	588.014,388 306.769,066	36	588.030,245 306.781,619	20.22 4	36	588.030,245 306.781,619	37	588.030,249 306.781,623	0.006
37	588.030,249 306.781,623	38	588.037,264 306.793,671	13.94 1	38	588.037,264 306.793,671	39	588.043,455 306.804,304	12.30 4	39	588.043,455 306.804,304	40	588.048,114 306.812,306	9.259
40	588.048,114 306.812,306	41	588.050,264 306.815,999	4.273	41	588.050,264 306.815,999	42	588.054,046 306.820,814	6.123	42	588.054,046 306.820,814	43	588.053,994 306.822,943	2.13
43	588.053,994 306.822,943	44	588.062,472 306.834,18	14.07 6	44	588.062,472 306.834,18	45	588.066,654 306.839,744	6.96	45	588.066,654 306.839,744	46	588.073,61 306.845,283	8.892
46	588.073,61 306.845,283	47	588.081,578 306.851,628	10.18 6	47	588.081,578 306.851,628	48	588.082,874 306.852,66	1.657	48	588.082,874 306.852,66	49	588.097,84 306.857,131	15.62
49	588.097,84 306.857,131	50	588.105,018 306.859,275	7.491	50	588.105,018 306.859,275	51	588.111,968 306.861,352	7.254	51	588.111,968 306.861,352	52	588.114,506 306.862,11	2.649
52	588.114,506 306.862,11	53	588.122,591 306.865,446	8.746	53	588.122,591 306.865,446	54	588.130,246 306.868,604	8.281	54	588.130,246 306.868,604	55	588.138,533 306.872,023	8.965
55	588.138,533 306.872,023	56	588.146,415 306.875,275	8.527	56	588.146,415 306.875,275	57	588.154,643 306.878,67	8.901	57	588.154,643 306.878,67	58	588.162,73 306.882,007	8.748
58	588.162,73 306.882,007	59	588.170,995 306.885,417	8.941	59	588.170,995 306.885,417	60	588.178,312 306.888,434	7.915	60	588.178,312 306.888,434	61	588.184,95 306.891,17	7.18
61	588.184,95 306.891,17	62	588.184,975 306.891,18	0.027	62	588.184,975 306.891,18	63	588.194,45 306.895,09	10.25	63	588.194,45 306.895,09	64	588.194,13 306.895,74	0.724
64	588.194,13 306.895,74	65	588.204,11 306.900,05	10.87 1	65	588.204,11 306.900,05	66	588.204,127 306.900,058	0.019	66	588.204,127 306.900,058	1	588.214,231 306.904,592	11.07 5

** Lungimile segmentelor sunt determinate în planul de proiecție Stereo 70 și sunt rotunjite la 1 milimetru.

*** Distanța dintre puncte este formată din segmente cumulate ce sunt mai mici decât valoarea 1 milimetru.

Certific că prezentul extras corespunde cu pozițiile în vigoare din cartea funciară originală, păstrată de acest birou.

Prezentul extras de carte funciară este valabil la autentificarea de către notarul public a actelor juridice prin care se sting drepturile reale precum și pentru dezbaterile succesiunilor, iar informațiile prezentate sunt susceptibile de orice modificare, în condițiile legii.

S-a achitat tariful de 0 RON, -, pentru serviciul de publicitate imobiliară cu codul nr. CadGen_Recep_Inscr.

Data soluționării,
29-11-2017

Data eliberării,
//_

Asistent Registrator,
RODICA ADINA MANAFU

(parafa și semnătura)

Referent,

(parafa și semnătura)



Oficiul de Cadastru și Publicitate Imobiliară ILFOV
Biroul de Cadastru și Publicitate Imobiliară Buftea
 Adresa: LOC: BUCURESTI, SOS. PAVEL D. KISELEFF NR. 34, SECTOR 1, TEL:
 021/2246085; 021/2246082 FAX: 021/2246084; 021/2246156

Nr.cerere	333489
Ziua	29
Luna	11
Anul	2017

Extras de Plan Cadastral de Carte Funciară
pentru
Imobil număr cadastral 9219 / UAT Copaceni

TEREN intravilan


Adresa: Loc. Copaceni, Jud. Ilfov

Comuna/Oraș/Municipiu: Copaceni


Nr. cadastral	Suprafața	Observații / Referințe
9219	760	

* Suprafața este determinată în planul de proiecție Stereo 70.

DETALII LINIARE IMOBIL

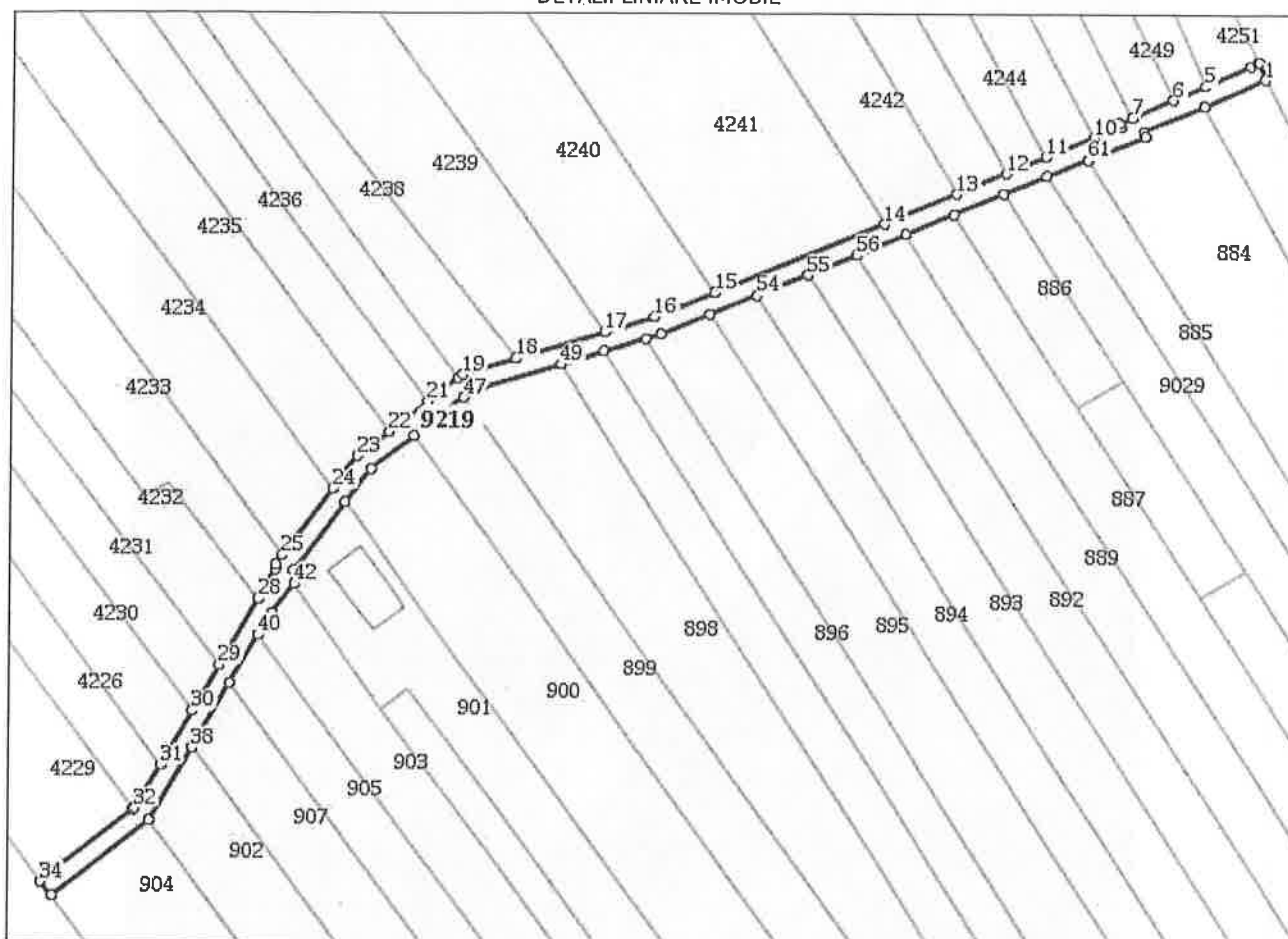

Incastrare in zonă
scara 1:1000

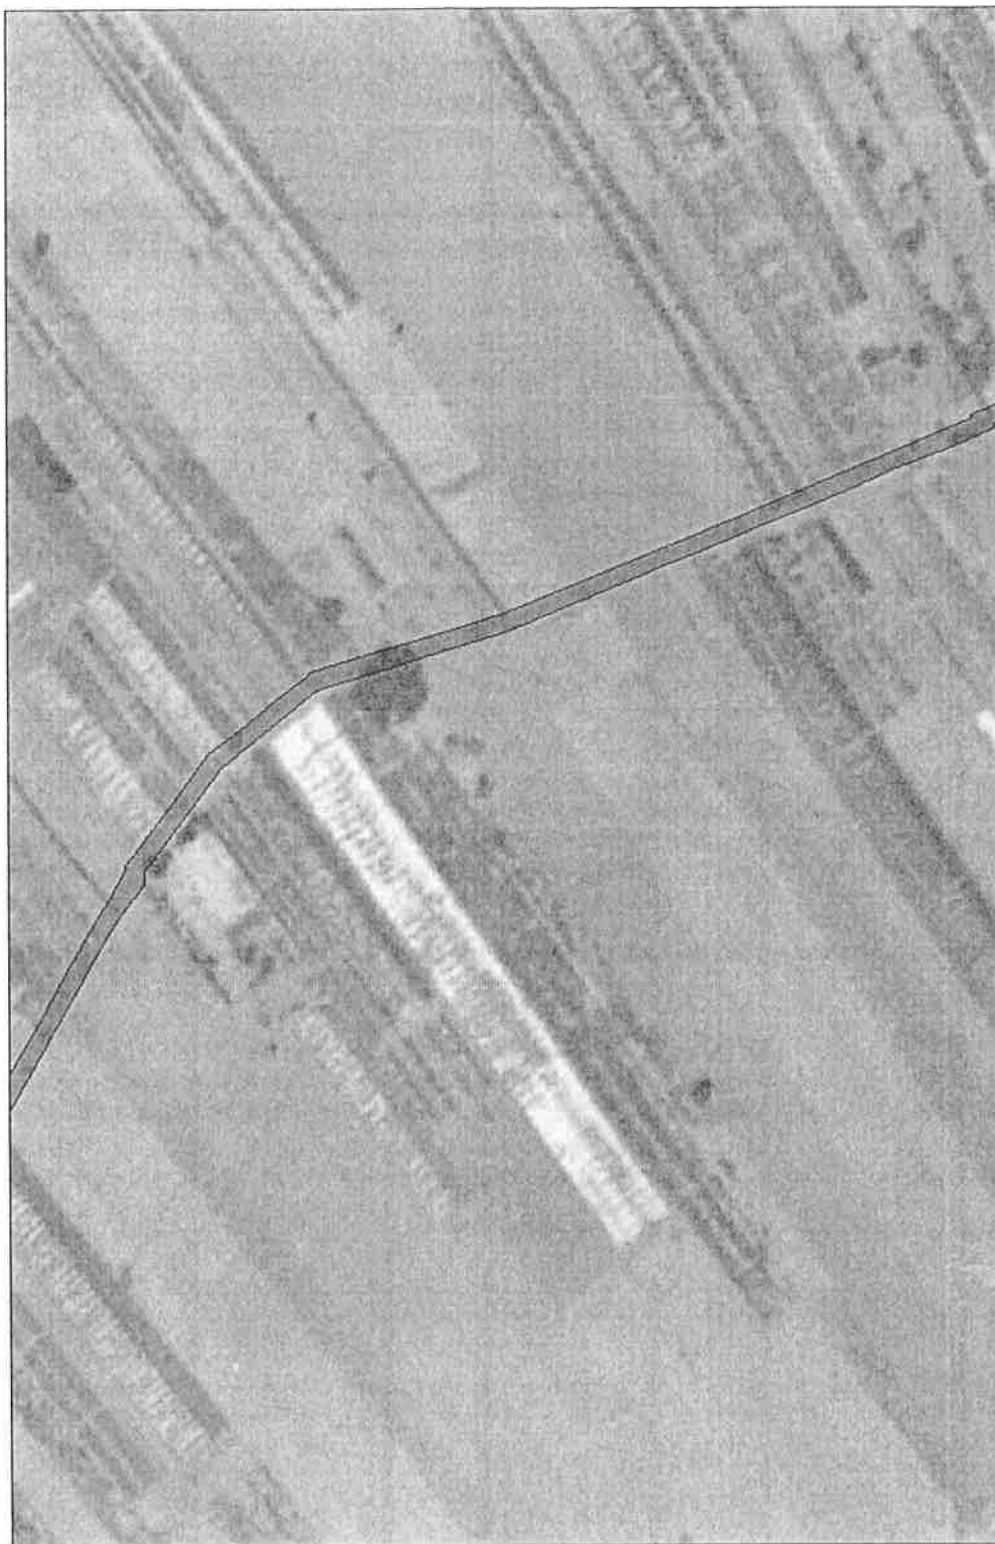

Date referitoare la teren

Cr t	Categoria de folosință	Intr a	Suprafața (mp)	Tarla	Parcelă	Observații / Referințe
1	drum	DA	760		DE 371	
	TOTAL:		760			

Date referitoare la construcții

Crt	Numar	Destinație construcție	Supraf. (mp)	Situație juridică	Observații / Referințe
Imobilul nu are in componență construcții					

Lungime Segmente

1) Valorile lungimilor segmentelor sunt obținute din proiectie în plan.

Punct început	X / Y	Punct sfârșit	X / Y	Lungime segment (" (m)	Punct început	X / Y	Punct sfârșit	X / Y	Lungime segment (" (m)	Punct început	X / Y	Punct sfârșit	X / Y	Lungime segment (" (m)
1	588.214,231 306.904,592	2	588.213,143 306.907,429	3.038	2	588.213,143 306.907,429	3	588.212,862 306.907,266	0.325	3	588.212,862 306.907,266	4	588.211,719 306.906,754	1.252
4	588.211,719 306.906,754	5	588.204,301 306.903,463	8.115	5	588.204,301 306.903,463	6	588.198,999 306.901,11	5.801	6	588.198,999 306.901,11	7	588.192,273 306.898,153	7.347
7	588.192,273 306.898,153	8	588.190,046 306.897,244	2.405	8	588.190,046 306.897,244	9	588.190,343 306.896,641	0.672	9	588.190,343 306.896,641	10	588.185,901 306.894,808	4.805
10	588.185,901 306.894,808	11	588.178,067 306.891,578	8.474	11	588.178,067 306.891,578	12	588.171,462 306.888,854	7.145	12	588.171,462 306.888,854	13	588.163,272 306.885,476	8.859
13	588.163,272 306.885,476	14	588.151,079 306.880,445	13.19	14	588.151,079 306.880,445	15	588.123,346 306.869,003	30.001	15	588.123,346 306.869,003	16	588.113,502 306.864,941	10.649
16	588.113,502 306.864,941	17	588.105,139 306.862,442	8.728	17	588.105,139 306.862,442	18	588.090,241 306.857,992	15.548	18	588.090,241 306.857,992	19	588.081,46 306.855,369	9.164
19	588.081,46 306.855,369	20	588.080,725 306.854,784	0.939	20	588.080,725 306.854,784	21	588.075,85 306.850,902	6.232	21	588.075,85 306.850,902	22	588.069,593 306.845,919	7.999
22	588.069,593 306.845,919	23	588.064,486 306.841,852	6.529	23	588.064,486 306.841,852	24	588.060,435 306.836,462	6.743	24	588.060,435 306.836,462	25	588.052,123 306.825,444	13.802
25	588.052,123 306.825,444	26	588.050,969 306.823,914	1.916	26	588.050,969 306.823,914	27	588.050,987 306.823,201	0.713	27	588.050,987 306.823,201	28	588.048,136 306.818,305	5.666
28	588.048,136 306.818,305	29	588.041,696 306.807,245	12.798	29	588.041,696 306.807,245	30	588.037,319 306.799,728	8.698	30	588.037,319 306.799,728	31	588.032,099 306.790,763	10.374
31	588.032,099 306.790,763	32	588.027,938 306.783,619	8.267	32	588.027,938 306.783,619	33	588.027,588 306.783,341	0.447	33	588.027,588 306.783,341	34	588.012,491 306.771,391	19.254
34	588.012,491 306.771,391	35	588.014,388 306.769,066	3.001	35	588.014,388 306.769,066	36	588.030,245 306.781,619	20.224	36	588.030,245 306.781,619	37	588.030,249 306.781,623	0.006
37	588.030,249 306.781,623	38	588.037,264 306.793,671	13.941	38	588.037,264 306.793,671	39	588.043,455 306.804,304	12.304	39	588.043,455 306.804,304	40	588.048,114 306.812,306	9.259
40	588.048,114 306.812,306	41	588.050,264 306.815,999	4.273	41	588.050,264 306.815,999	42	588.054,046 306.820,814	6.123	42	588.054,046 306.820,814	43	588.053,994 306.822,943	2.13
43	588.053,994 306.822,943	44	588.062,472 306.834,18	14.076	44	588.062,472 306.834,18	45	588.066,654 306.839,744	6.96	45	588.066,654 306.839,744	46	588.073,61 306.845,283	8.892
46	588.073,61 306.845,283	47	588.081,578 306.851,628	10.186	47	588.081,578 306.851,628	48	588.082,874 306.852,66	1.657	48	588.082,874 306.852,66	49	588.097,84 306.857,131	15.62
49	588.097,84 306.857,131	50	588.105,018 306.859,275	7.491	50	588.105,018 306.859,275	51	588.111,968 306.861,352	7.254	51	588.111,968 306.861,352	52	588.114,506 306.862,11	2.649
52	588.114,506 306.862,11	53	588.122,591 306.865,446	8.746	53	588.122,591 306.865,446	54	588.130,246 306.868,604	8.281	54	588.130,246 306.868,604	55	588.138,533 306.872,023	8.965
55	588.138,533 306.872,023	56	588.146,415 306.875,275	8.527	56	588.146,415 306.875,275	57	588.154,643 306.878,67	8.901	57	588.154,643 306.878,67	58	588.162,73 306.882,007	8.748
58	588.162,73 306.882,007	59	588.170,995 306.885,417	8.941	59	588.170,995 306.885,417	60	588.178,312 306.888,434	7.915	60	588.178,312 306.888,434	61	588.184,95 306.891,17	7.18
61	588.184,95 306.891,17	62	588.184,975 306.891,18	0.027	62	588.184,975 306.891,18	63	588.194,45 306.895,09	10.25	63	588.194,45 306.895,09	64	588.194,13 306.895,74	0.724
64	588.194,13 306.895,74	65	588.204,11 306.900,05	10.871	65	588.204,11 306.900,05	66	588.204,127 306.900,058	0.019	66	588.204,127 306.900,058	1	588.214,231 306.904,592	11.075

** Lungimile segmentelor sunt determinate în planul de proiectie Stereo 70 și sunt rotunjite la 1 milimetru.

*** Distanța dintre puncte este formată din segmente cumulate ce sunt mai mici decât valoarea 1 milimetru.

Certific că informațiile din prezentul extras sunt conforme cu datele din planul cadastral de carte funciară al OCPI ILFOV la data: 29/11/2017

Situația prezentată poate face obiectul unor modificări ulterioare, în condițiile Legii cadastrului și publicității imobiliare nr. 7/1996, republicată.

Consilier/Inspector de specialitate,

Claudia Gavrilescu



Oficiul de Cadastru și Publicitate Imobiliară ILFOV
Biroul de Cadastru și Publicitate Imobiliară Buftea

**EXTRAS DE CARTE FUNCİARĂ
PENTRU INFORMARE**

Carte Funciară Nr. 4119 Copaceni

T.149
De 462/12

Nr. cerere	337407
Ziua	29
Luna	11
Anul	2017



TEREN Intravilan

A. Partea I. Descrierea imobilului

Adresa: Loc. Copaceni, Jud. Ilfov

Nr. Crt	Nr. cadastral Nr. topografic	Suprafața* (mp)	Observații / Referințe
A1	4119	1.091	

B. Partea II. Proprietari și acte

Înscrieri privitoare la dreptul de proprietate și alte drepturi reale		Referințe
337407 / 29/11/2017		
Registrul Cadastral al Imobilelor (UAT Copaceni); Act Normativ Ig.7/1996 emis de Parlamentul Romaniei;		
B1	Se infiinteaza cartea funciara a imobilului 4119 ca urmare a finalizarii inregistrarii sistematice. Imobilul se gaseste in registrul cadastral al imobilelor sub numarul 4119.	A1
Act Normativ nr. 7, din 13/03/1996 emis de PARLAMENTUL ROMANIEI;		
B2	Inscrierea provizorie, drept de PROPRIETATE, dobandit prin Lege, cota actuala 1/1	A1
1) UAT COPACENI, CIF:17512943		

C. Partea III. SARCINI .

Inscrieri privind dezmembrămintele dreptului de proprietate, drepturi reale de garanție și sarcini	Referințe
NU SUNT	


Anexa Nr. 1 La Partea I

Teren

Nr cadastral	Suprafața (mp)*
4119	1.091

Observații / Referințe

* Suprafața este determinată în planul de proiecție Stereo 70.

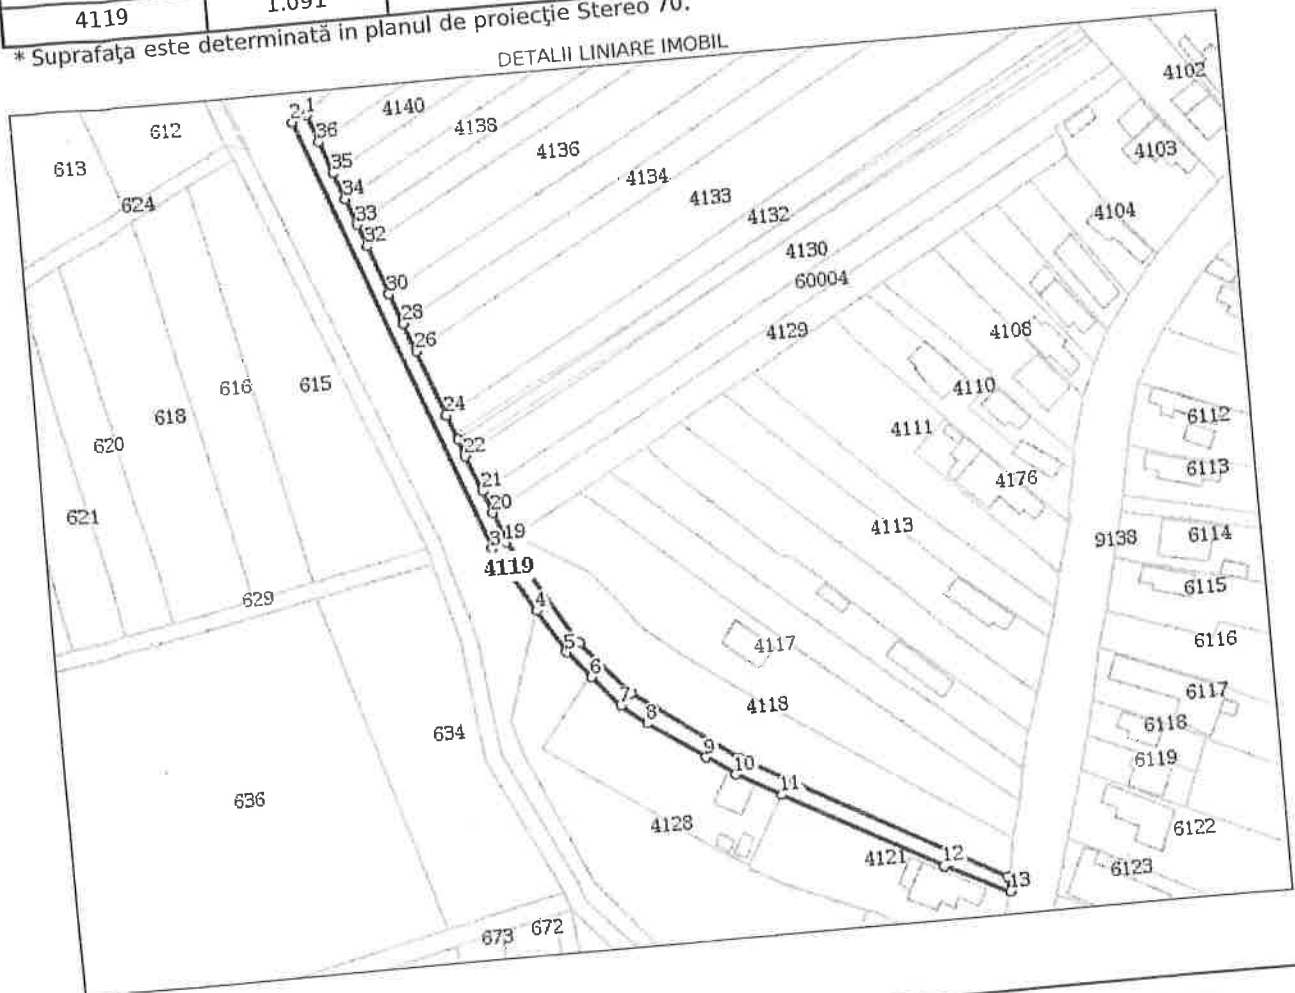

Date referitoare la teren

Nr Crt	Categorie folosință	Intra vilan	Suprafața (mp)	Tarla	Parcelă	Nr. topo	Observații / Referințe
1	drum	DA	1.091	-	462/12	-	

Lungime Segmente
1) Valorile lungimilor segmentelor sunt obținute din proiecție în plan.

Punct început	X / Y	Punct sfârșit	X / Y	Lungime segment (m)
1	585.548,21 308.723,637	2	585.544,456 308.722,255	4.0
3	585.585,182 308.611,626	4	585.594,912 308.595,159	19.127
5	585.601,385 308.584,211	6	585.607,027 308.577,501	8.767
7	585.613,675 308.569,593	8	585.619,943 308.564,845	7.863

Punct început	X / Y	Punct sfârșit	X / Y	Lungime segment (m)
2	585.544,456 308.722,255	3	585.585,182 308.611,626	117.887
4	585.594,912 308.595,159	5	585.601,385 308.584,211	12.718
6	585.607,027 308.577,501	7	585.613,675 308.569,593	10.331
8	585.619,943 308.564,845	9	585.634,183 308.555,113	17.248

Punct începu t	X / Y	Punct sfârșit	X / Y	Lungime segment (m)	Punct începu t	X / Y	Punct sfârșit	X / Y	Lungime segment (m)
9	585.634,183 308.555,113	10	585.641,386 308.550,187	8.726	10	585.641,386 308.550,187	11	585.652,525 308.544,144	12.673
11	585.652,525 308.544,144	12	585.691,642 308.522,925	44.502	12	585.691,642 308.522,925	13	585.707,486 308.515,065	17.686
13	585.707,486 308.515,065	14	585.707,111 308.518,861	3.814	14	585.707,111 308.518,861	15	585.642,439 308.554,196	73.696
15	585.642,439 308.554,196	16	585.622,1 308.568,545	24.891	16	585.622,1 308.568,545	17	585.616,404 308.572,563	6.971
17	585.616,404 308.572,563	18	585.604,823 308.586,337	17.996	18	585.604,823 308.586,337	19	585.588,936 308.613,008	31.044
19	585.588,936 308.613,008	20	585.586,166 308.620,531	8.017	20	585.586,166 308.620,531	21	585.584,072 308.626,218	6.06
21	585.584,072 308.626,218	22	585.580,682 308.635,43	9.816	22	585.580,682 308.635,43	23	585.579,154 308.639,58	4.422
23	585.579,154 308.639,58	24	585.576,853 308.645,83	6.66	24	585.576,853 308.645,83	25	585.576,806 308.645,959	0.137
25	585.576,806 308.645,959	26	585.570,683 308.662,59	17.722	26	585.570,683 308.662,59	27	585.570,635 308.662,72	0.139
27	585.570,635 308.662,72	28	585.568,04 308.669,769	7.511	28	585.568,04 308.669,769	29	585.567,993 308.669,896	0.135
29	585.567,993 308.669,896	30	585.565,197 308.677,493	8.095	30	585.565,197 308.677,493	31	585.565,148 308.677,626	0.142
31	585.565,148 308.677,626	32	585.560,671 308.689,786	12.958	32	585.560,671 308.689,786	33	585.558,572 308.695,49	6.078
33	585.558,572 308.695,49	34	585.556,172 308.702,009	6.947	34	585.556,172 308.702,009	35	585.553,741 308.708,613	7.037
35	585.553,741 308.708,613	36	585.550,719 308.716,822	8.748	36	585.550,719 308.716,822	1	585.548,21 308.723,637	7.262

** Lungimile segmentelor sunt determinate în planul de proiecție Stereo 70 și sunt rotunjite la 1 milimetru.
 *** Distanța dintre puncte este formată din segmente cumulate ce sunt mai mici decât valoarea 1 milimetru.

Certific că prezentul extras corespunde cu pozițiile în vigoare din cartea funciară originală, păstrată de acest birou.

Prezentul extras de carte funciară este valabil la autentificarea de către notarul public a actelor juridice prin care se sting drepturile reale precum și pentru dezbaterea succesiunilor, iar informațiile prezentate sunt susceptibile de orice modificare, în condițiile legii.

S-a achitat tariful de 0 RON, -, pentru serviciul de publicitate imobiliară cu codul nr. CadGen_Recep_Inscr.

Data soluționării,
29-11-2017

Asistent Registrator,
MIHAELA TOBA

Referent,

Data eliberării,
//_

(parafa și semnătura)

(parafa și semnătura)



Oficiul de Cadastru și Publicitate Imobiliară ILFOV
Biroul de Cadastru și Publicitate Imobiliară Buftea
 Adresa: LOC: BUCUREȘTI, SOS. PAVEL D. KISELEFF NR. 34, SECTOR 1, TEL:
 021/2246085; 021/2246082 FAX: 021/2246084; 021/2246156

Nr. cerere	337407
Zluc	29
Luna	11
Anul	2017

Extras de Plan Cadastral de Carte Funciară
pentru
Imobil număr cadastral 4119 / UAT Copaceni

TEREN intravilan


Adresa: Loc. Copaceni, Jud. Ilfov

Comuna/Oraș/Municipiu: Copaceni

Nr. cadastral	Suprafața	Observații / Referințe
4119	1091	

* Suprafața este determinată în planul de proiecție Stereo 70.

DETALII LINIARE IMOBIL

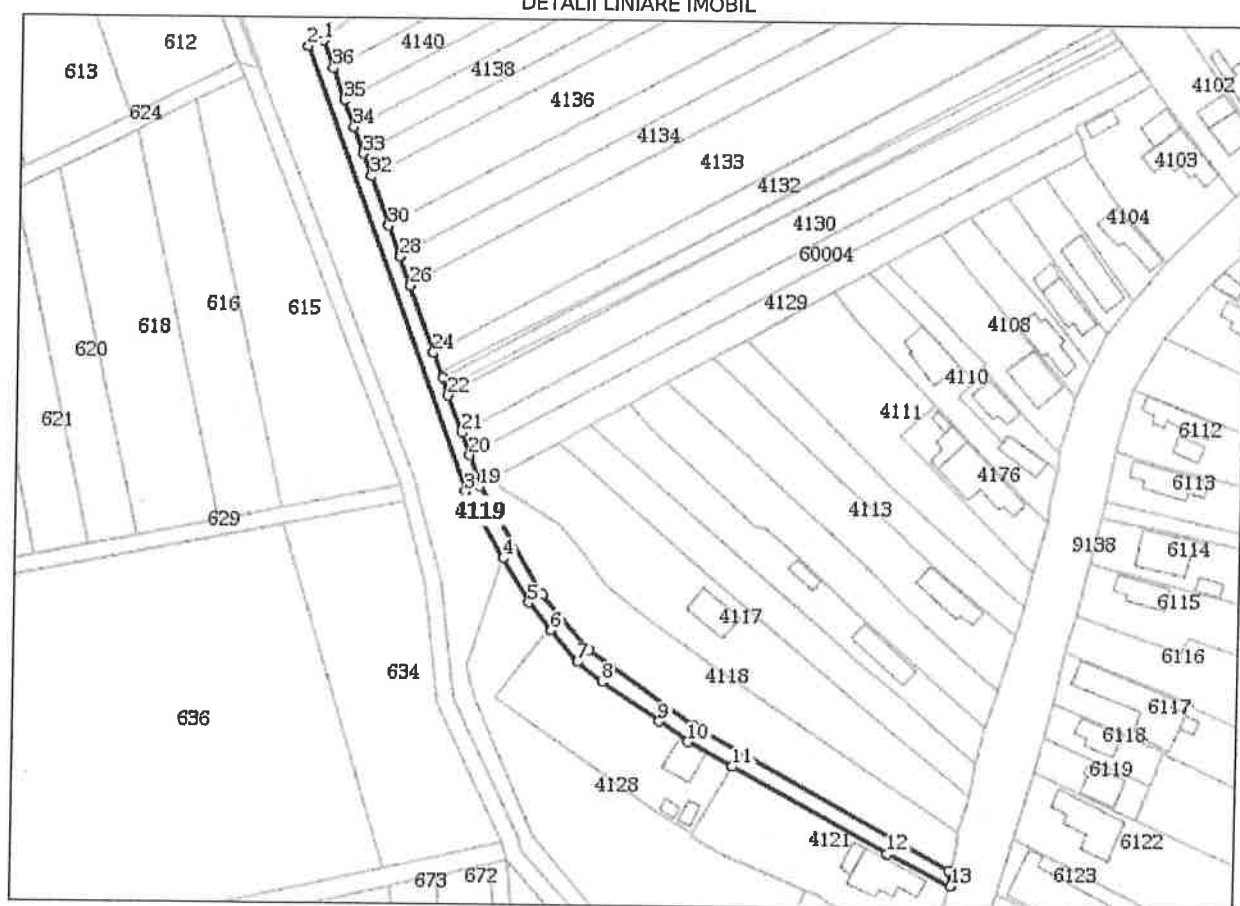

**Incadrare in zonă
scara 1:100**

Geometria pentru acest imobil nu a fost g. sit.

Date referitoare la teren

Crt	Categoria de folosință	Intr a	Suprafața (mp)	Tarla	Parcelă	Observații / Referințe
1	drum	DA	1.091		462/12	
	TOTAL:		1.091			

Date referitoare la construcții

Crt	Numar	Destinație construcție	Supraf. (mp)	Situație juridică	Observații / Referințe
Imobilul nu are in componență construcții					

Lungime Segmente

1) Valorile lungimilor segmentelor sunt obținute din proiecție în plan.

Punct început	X / Y	Punct sfârșit	X / Y	Lungime segment (m)	Punct început	X / Y	Punct sfârșit	X / Y	Lungime segment (m)
1	585.548,21 308.723,637	2	585.544,456 308.722,255	4.0	2	585.544,456 308.722,255	3	585.585,182 308.611,626	117.887
3	585.585,182 308.611,626	4	585.594,912 308.595,159	19.127	4	585.594,912 308.595,159	5	585.601,385 308.584,211	12.718
5	585.601,385 308.584,211	6	585.607,027 308.577,501	8.767	6	585.607,027 308.577,501	7	585.613,675 308.569,593	10.331
7	585.613,675 308.569,593	8	585.619,943 308.564,845	7.863	8	585.619,943 308.564,845	9	585.634,183 308.555,113	17.248
9	585.634,183 308.555,113	10	585.641,386 308.550,187	8.726	10	585.641,386 308.550,187	11	585.652,525 308.544,144	12.673
11	585.652,525 308.544,144	12	585.691,642 308.522,925	44.502	12	585.691,642 308.522,925	13	585.707,486 308.515,065	17.686
13	585.707,486 308.515,065	14	585.707,111 308.518,861	3.814	14	585.707,111 308.518,861	15	585.642,439 308.554,196	73.696
15	585.642,439 308.554,196	16	585.622,1 308.568,545	24.891	16	585.622,1 308.568,545	17	585.616,404 308.572,563	6.971
17	585.616,404 308.572,563	18	585.604,823 308.586,337	17.996	18	585.604,823 308.586,337	19	585.588,936 308.613,008	31.044
19	585.588,936 308.613,008	20	585.586,166 308.620,531	8.017	20	585.586,166 308.620,531	21	585.584,072 308.626,218	6.06
21	585.584,072 308.626,218	22	585.580,682 308.635,43	9.816	22	585.580,682 308.635,43	23	585.579,154 308.639,58	4.422
23	585.579,154 308.639,58	24	585.576,853 308.645,83	6.66	24	585.576,853 308.645,83	25	585.576,806 308.645,959	0.137
25	585.576,806 308.645,959	26	585.570,683 308.662,59	17.722	26	585.570,683 308.662,59	27	585.570,635 308.662,72	0.139
27	585.570,635 308.662,72	28	585.568,04 308.669,769	7.511	28	585.568,04 308.669,769	29	585.567,993 308.669,896	0.135
29	585.567,993 308.669,896	30	585.565,197 308.677,493	8.095	30	585.565,197 308.677,493	31	585.565,148 308.677,626	0.142
31	585.565,148 308.677,626	32	585.560,671 308.689,786	12.958	32	585.560,671 308.689,786	33	585.558,572 308.695,49	6.078
33	585.558,572 308.695,49	34	585.556,172 308.702,009	6.947	34	585.556,172 308.702,009	35	585.553,741 308.708,613	7.037
35	585.553,741 308.708,613	36	585.550,719 308.716,822	8.748	36	585.550,719 308.716,822	1	585.548,21 308.723,637	7.262

** Lungimile segmentelor sunt determinate în planul de proiecție Stereo 70 și sunt rotunjite la 1 milimetru.

*** Distanța dintre puncte este formată din segmente cumulate ce sunt mai mici decât valoarea 1 milimetru.

Certific că informațiile din prezentul extras sunt conforme cu datele din planul cadastral de carte funciară al OCPI ILFOV la data: 29/11/2017

Situația prezentată poate face obiectul unor modificări ulterioare, în condițiile Legii cadastrului și publicității imobiliare nr. 7/1996, republicată.

Consilier/Inspector de specialitate,

CRISTINA CITU